



プレゼンデザイナー

プレゼンデザイナーの概要から、ZEROの連携機能を使ってプレゼンボードを作成し、画像や図形、文字などを編集する操作について解説します。

1. プレゼンデザイナーの概要	1
1-1 プレゼンデザイナーの基本的な流れ	1
1-2 他プログラムとの連携	2
1-3 プレゼンデザイナーの機能	3
1-4 プレゼンデザイナーの注意点	5
2. プレゼンボードの作成	6
2-1 プレゼンボードに配置する画像の準備	6
2-2 プレゼンボードの作成	8
2-3 画面まわりの機能	9
2-4 レイアウトの調整	10
2-5 建材画像と表の配置	13
2-6 表紙の変更	16
2-7 データの保存・印刷	17

1

プレゼンデザイナーの概要

プレゼンデザイナーは、ZEROで作成した物件データから平面図、立面図、パースなどを画像データにし、その画像をシートにレイアウトして、プレゼンボードを作成することができます。

また、動画データや、パノラマデータを埋め込んで動くプレゼンシートの作成も可能です。

■ 連携

ZEROで作成した物件との連携で、プレゼンボードを自動作成できます。
連携情報には建材情報も含まれており、使用している建材を自動抽出します。

■ 操作性

Microsoft Officeと同じ操作性

対象データを選択すると、画面上部の関連コマンドが切り替わるため、集中して操作が行えます。また、作成したデータはPowerPointと連携します。

CADと同じ操作性

両ボタンドラッグを使った拡大・縮小など、ZEROと同じ感覚で操作できます。

■ 編集


P-styleとの連携で、プレゼンボードに配置したパース画像やCAD図面をダイレクトにレタッチ処理できます。表現力豊かなプレゼンボードが素早く作成可能です。

■ プレゼン

HTML5出力により、カラーシミュレーションや回転など、タブレット上で動くプレゼンボードとして一歩踏み込んだ提案が行えます。




1-1 プレゼンデザイナーの基本的な流れ

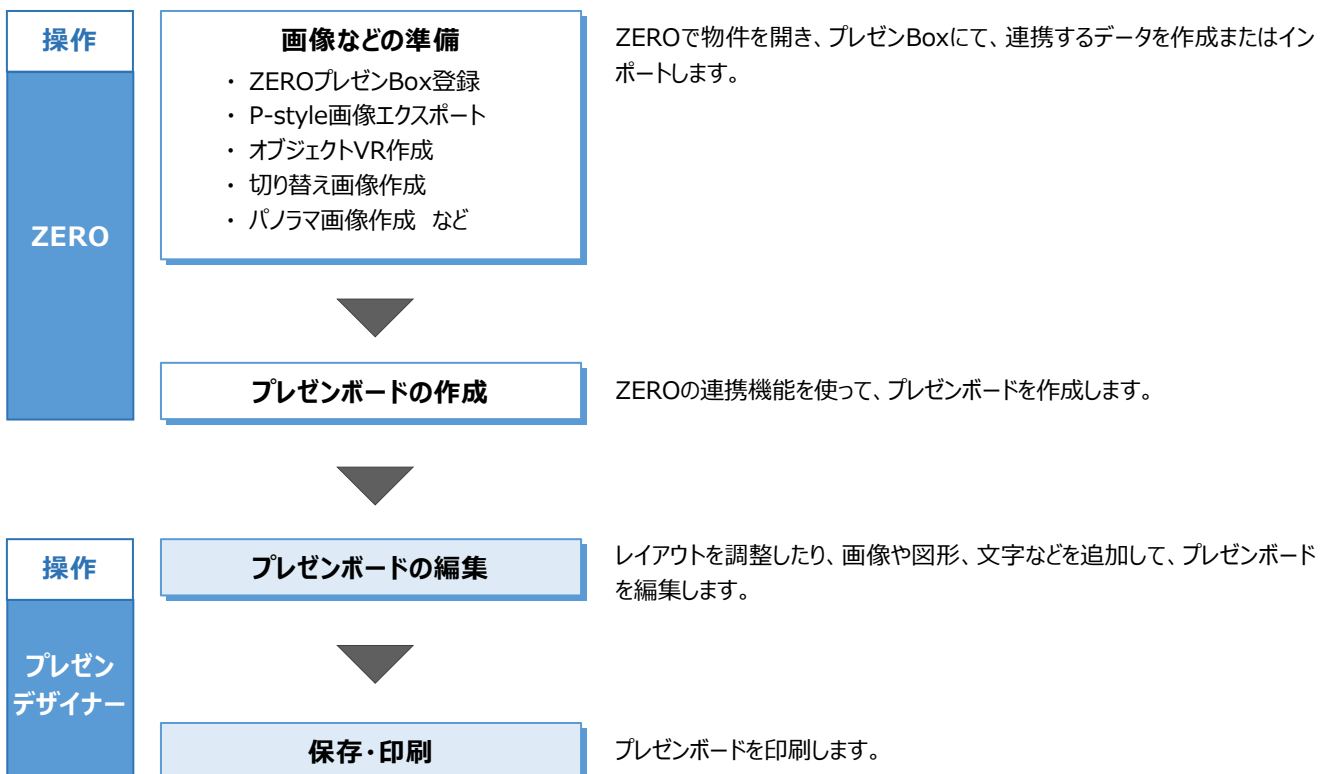


1-2 他プログラムとの連携

プレゼンデザイナーは、ZEROで作成した建物データを情報元として、プレゼンボードを自動作成します。図面やパースなどの画像のほか、建材情報や面積情報も連携します。

プレゼンボードに配置した図面やパースなどの画像からP-styleをダイレクトに起動して、レタッチ処理を行うこともできます。

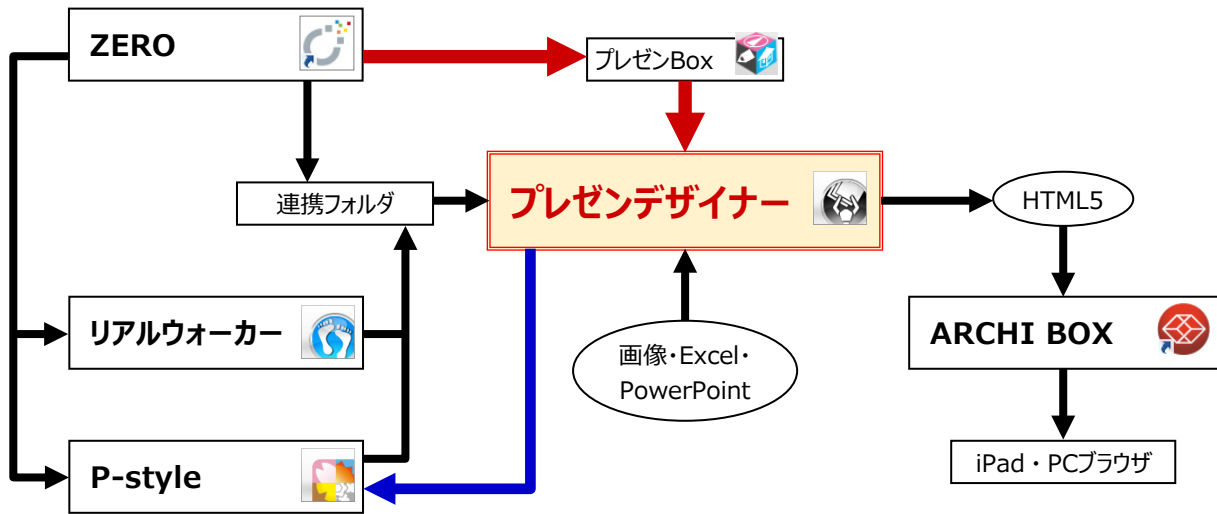

■ 参考：プレゼン系プログラムの連携フロー

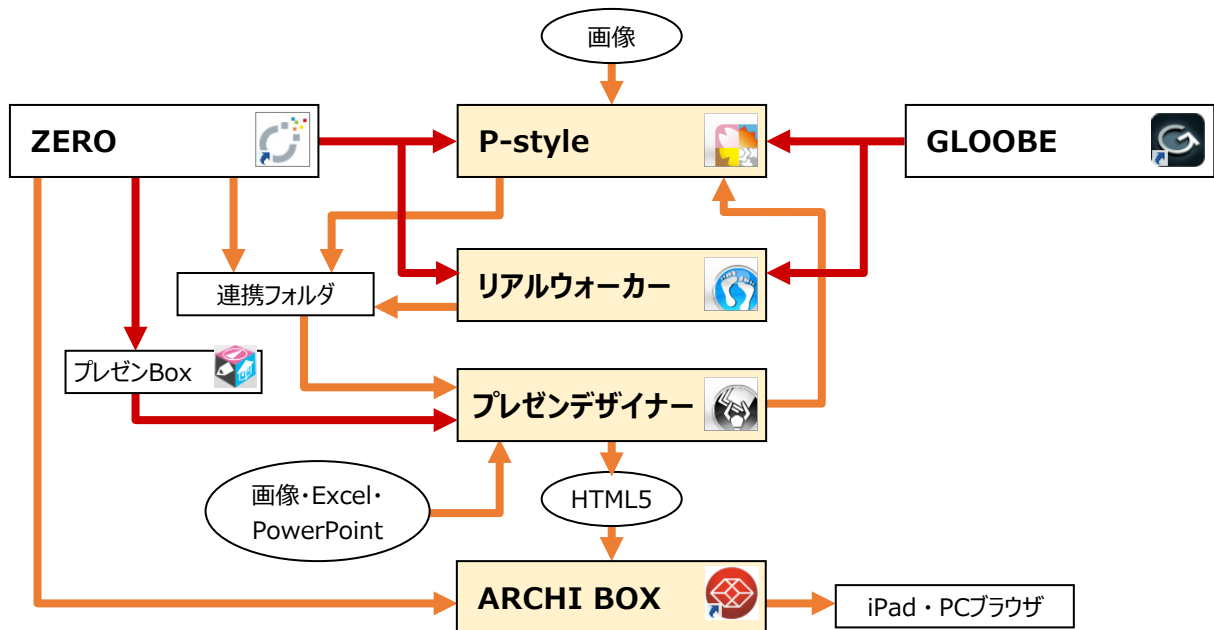

1-3 プレゼンデザイナーの機能

作成方法

■ フルオート作成

ワンクリックでプレゼンボードが自動レイアウトされて完成します。
自社用のテンプレートを作成し、「全体設定：テンプレート関連」の「フルオートテンプレートファイル」に設定しておく、次回から自社用のテンプレートで自動作成されます。

■ おすすめテンプレート

おすすめの中からテンプレートを選べると、プレゼンボードが自動レイアウトされて完成します。




■ おまかせモード

お施主様の家族構成、服装などの質問に答えると、最適なテンプレートが自動選択され、プレゼンボードが自動レイアウトされます。



■ こだわりモード

テンプレートのデザインやシート構成を自由に組み合わせてテンプレートを選択すると、プレゼンボードが自動レイアウトされます。

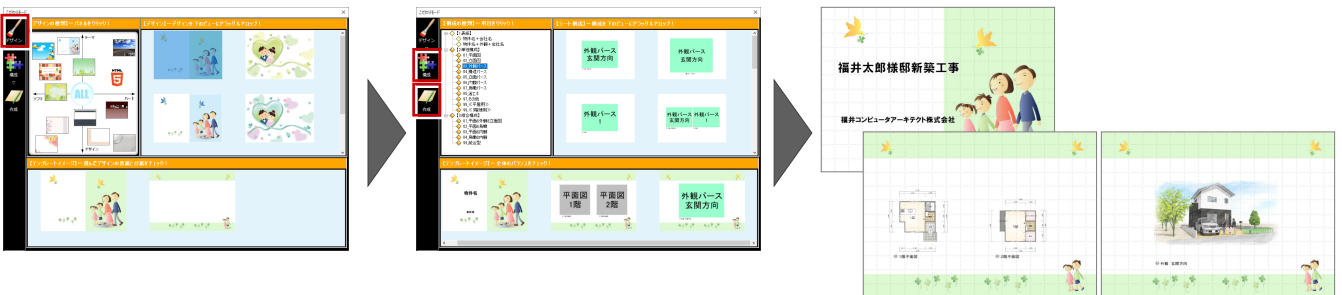


■ ユーザーテンプレートを開く

ユーザーテンプレートに保存したレイアウトを使って、プレゼンボードを作成します。デザインはそのままに、プレゼン Box に登録されている画像がレイアウトされます。



■ 白紙を開く

テンプレートを使わず、白紙の状態からプレゼンボードを作成していきます。デザインを新しく作成するときや、白紙に画像を配置して印刷するときに使います。

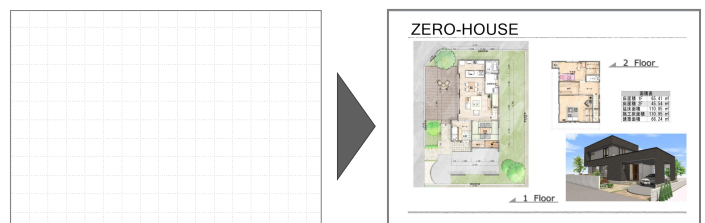

建材連携

連携データで使用している実建材情報を自動抽出して、レイアウトできます。部材を探す手間がありません。

平面図の素材（屋根材含む）・建具・部品、および配置図の部品が抽出されます。



HTML5 形式への出力

オブジェクト VR や切り替え画像、パノラマ画像などを配置して HTML5 形式に出力し、ARCHI Box にアップロードすることで、PC ブラウザや iPad など確認できる「触る」プレゼンボードとして提案できます。



	概要	作成プログラム	ファイル形式	ファイル名／保存先
オブジェクトVR	マウスを動かして外観や部屋の内観を周回することができるデータです。	【ZERO】 ・パースモニタ ・パーススタジオ	*.vrz	「(作成日)_(作成タイプ:角度)_(作成タイプ:分割数).vrz」 【例】20180401_360_18.vrz ※ 既に同名のファイルがある場合は、ファイル名の後ろに () で括った連番が追加される。 物件フォルダ内の「HTML5コンテンツ」フォルダ
切り替え画像	マウスクリックで外観や部屋の内観のカラーシミュレーションをすることができるデータです。	【ZERO】 ・パースモニタ ・パーススタジオ	*.png	「(作成日)パース_(3桁の連番).png」 【例】20180401パース_001.png 物件フォルダ内の「HTML5コンテンツ¥切り替え画像」フォルダ
動画	HTML5用の動画ファイルや、YouTubeの動画を配置できます。	【ZERO】 ・日当たりシミュレーション ・風向シミュレーション ・太陽光アニメーション 【リアルウォーカー】	*.mp4	任意 物件フォルダ内の「HTML5コンテンツ¥Movie」フォルダ
パノラマ画像	建物を上下左右360°どの視点からでも自由に閲覧できるデータです。単体画像と一括画像の2種類があります。	【ZERO】 ・パースモニタ ・パーススタジオ	単体画像 *.pnr 一括画像 *.pnz	単体画像：任意 一括画像：「(作成日).pnz」 【例】20180401.pnz ※ 既に同名のファイルがある場合は、ファイル名の後ろに () で括った連番が追加される。 単体画像：任意 一括画像：物件フォルダ内の「HTML5コンテンツ」フォルダ

1-4 プレゼンデザイナーの注意点

他プログラムとの連携

基本的には、決められたフォルダを通して、他プログラムとの連携を行います（プレゼン Box・HTML5 コンテンツなど）。任意フォルダに保存してあるファイルは、連携できないこともあるので注意が必要です。

HTML5 の閲覧

基本的には ARCHI Box が必要となります。安心パックユーザーには 1GB の契約が付帯しています。

ブラウザ閲覧環境の一覧

HTML5 のパノラマ表現には、最新技術（WebGL）を使用しているため、閲覧できるブラウザ環境に制限があります。

	Ver	画像	動画	You Tube	VR	切替画像	パノラマ一括	パノラマ個別 (ZERO)	パノラマ個別 (リアルウォーカー)	パノラマ個別 (THETA)
ブラウザ	Internet Explorer	11.0	○	○	○	○	○	○	○	○
	Chrome	51.0	○	○	○	○	○	○	○	○
	Firefox	47.0	○	○	○	○	○	○	○	○
	Safari (iOS版)	最新	○	○ ※1	○	○	○	○	○	○
	Android (Chrome) ※2		○	○ ※1	○	○	○	○	○	○
アプリ	ARCHI Box for Windows ※3	○	○ ※5	○	○	○	○	○	○	○
	ARCHI Box iOSアプリ ※4	○	○ ※1	○	○	○	○	○	○	○

※1 動画ファイルのサムネイル画像が非表示となります。BGM音声が未対応です（効果音にも一部制限あり）。

※2 AndroidのOSは、6.0.1以降が前提です。

※3 呼び出しブラウザは、IE11が前提です。

※4 呼び出しブラウザは、Safari最新版が前提です。

※5 環境により一部再生できない場合があります。

2

プレゼンボードの作成

ZEROで入力した平面図、配置図、立面図、パースなどのデータをもとに画像を作成し、その画像をシートにレイアウトして、プレゼンボードを作成しましょう。

※ サンプルデータ「プレゼンデザイナー（開始）.fcbz」を使用します。

2-1 プレゼンボードに配置する画像の準備



プレゼン Box を開く

- 1 「処理選択」ダイアログの「プレゼンデザイナー」をダブルクリックします。
- 2 「ARCHITREND プレゼンデザイナー」ダイアログの「プレゼン Box を開く」をクリックします。



画像を作成する

- 1 「プレゼン Box」ダイアログの「自動作成」をクリックします。
- 2 「自動作成」ダイアログの「実行」をクリックすると、チェックが付いている図面の画像が自動作成されます。
- 3 対象となる図面データが存在しない場合はエラーリストが表示されます。確認して「閉じる」をクリックします。

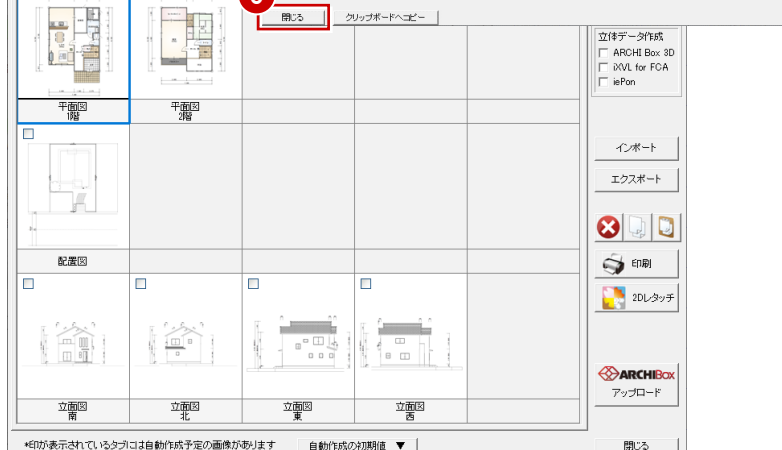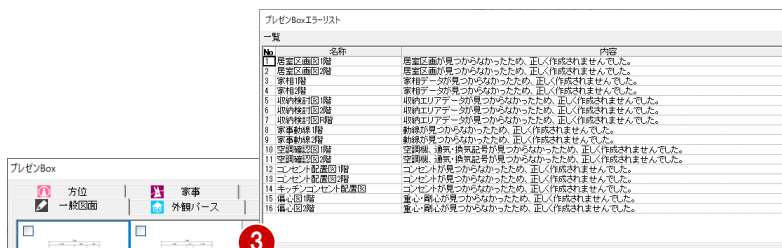

プレゼン Box について

基本図面やパースモニタのデータから自動で画像を作成することができます。自動作成した画像は、ZEROの物件フォルダに作成される「図面画像」フォルダに保存されます。

平面図やパースモニタ、パーススタジオなどの「ファイル」メニューからも開くことができます。


※ ただし、パースモニタ、パーススタジオから開いた場合、「自動作成」のボタンが「登録」になり、画像の自動作成はできません。

画像ファイルを設定する

ここでは、プレゼンデザイナーに連携する「外観パース 玄関方向」の画像を、P-style で作成した画像に変更してみましょう。

- ① 「外観パース」タブをクリックして、「外観パース 玄関方向」を選びます。
- ② 「インポート」をクリックします。
- ③ 「画像ファイルを開く」ダイアログで、「ファイルの場所」を「P-style」フォルダに変更します。
- ④ 取り込む画像をダブルクリックします。
ここでは、「外観パース (P-style) .jpg」を使用します。


プレゼン Box の画像が変更されます。

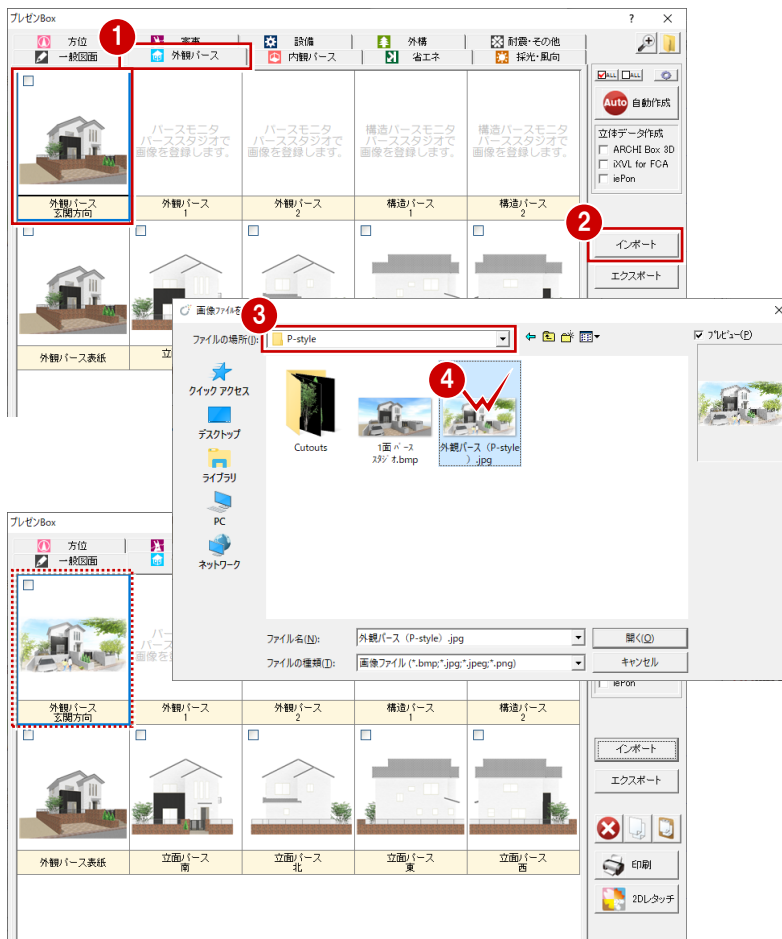

同様に、「内観パース LDK」の画像を、パーススタジオで作成した画像に変更しましょう。

- ⑤ 「内観パース」タブをクリックして、「内観パース LDK」を選びます。
- ⑥⑦ 「インポート」をクリックして、取り込む画像をダブルクリックします。
ここでは、「プレゼン」フォルダにある「LDK 内観パース.jpg」を使用します。

- ⑧ 画像が変更されたことを確認して、「閉じる」をクリックします。

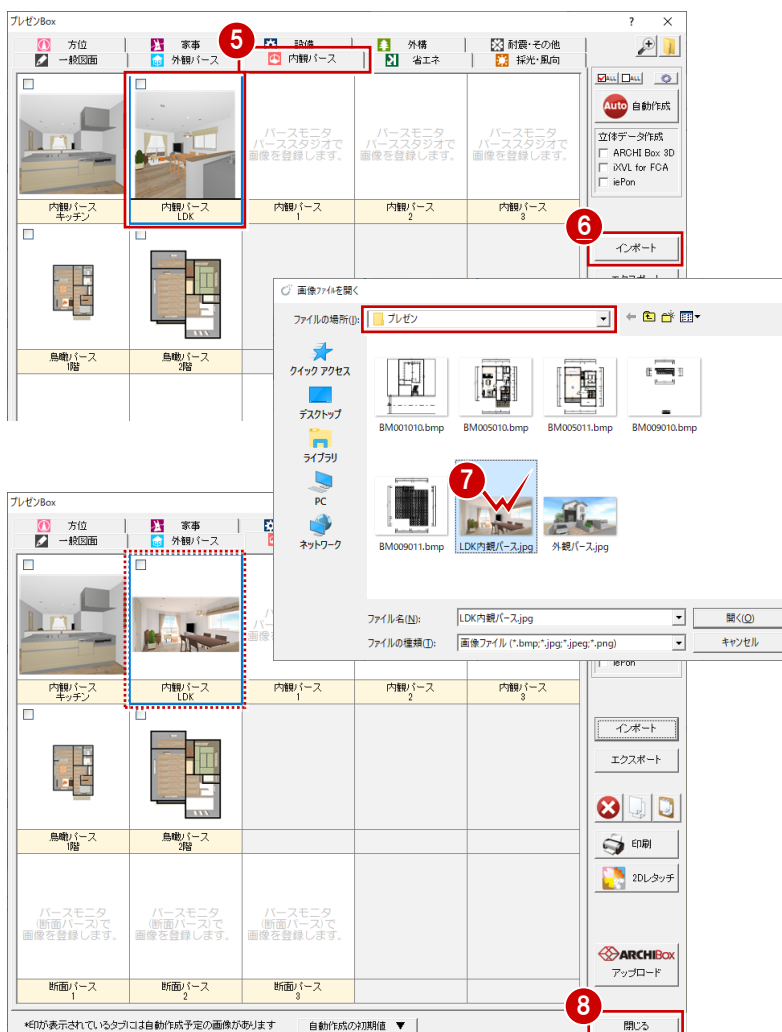

2-2 プレゼンボードの作成

おすすめテンプレートで作成する

いくつかの作成方法がありますが（⇒ P.3）、ここでは、おすすめテンプレートを使用してプレゼンボードを作成しましょう。

- ① 「ARCHITREND プレゼンデザイナー」ダイアログの「おすすめテンプレート」をクリックします。プレゼンデザイナーが起動し、「テンプレートファイル選択」ダイアログが開きます。
- ② お好みのテンプレートを選びます。ここでは、「01_エコ.fpt」を選択します。
- ③ 下段で、作成されるプレゼンボードの内容を確認します。
- ④ 「OK」をクリックします。プレゼン Box の画像が連携し、プレゼンボードが表示されます。
- ⑤～⑨ 画面の左右に表示される三角のボタンをクリックして、各シートを確認しましょう。



2-3 画面まわりの機能

プレゼンデザイナーの各部の名称や機能について確認しましょう。

プレゼンデザイナーボタン
開く、保存、設定などの基本操作がまとめられています。

クイックアクセスツールバー
上書き保存、アンドウ、リドゥなどのよく使うコマンドがまとめられています。

タブ
リボン
コマンドが種類別にタブにまとめられています。ホーム・シート・挿入・HTML5以外のタブは、選択したオブジェクトによって自動で切り替わります。


専用コマンド
ZEROとの連携や出力などの機能がまとめられています。

前後シートへ移動
前シートまたは後シートへ表示を切り替えます。

シートウィンドウ
シートがサムネイル表示され、シート追加・削除などできます。クリックによる表示の切り替えやドラッグによる順番の入れ替えも可能です。

編集モード切り替え
編集の対象をシートまたは背景に切り替えます。背景編集モードでは、プレゼンボード全体に共通する背景シートの内容を編集できます。

ポップアップメニュー
マウスの右クリックで表示されます。

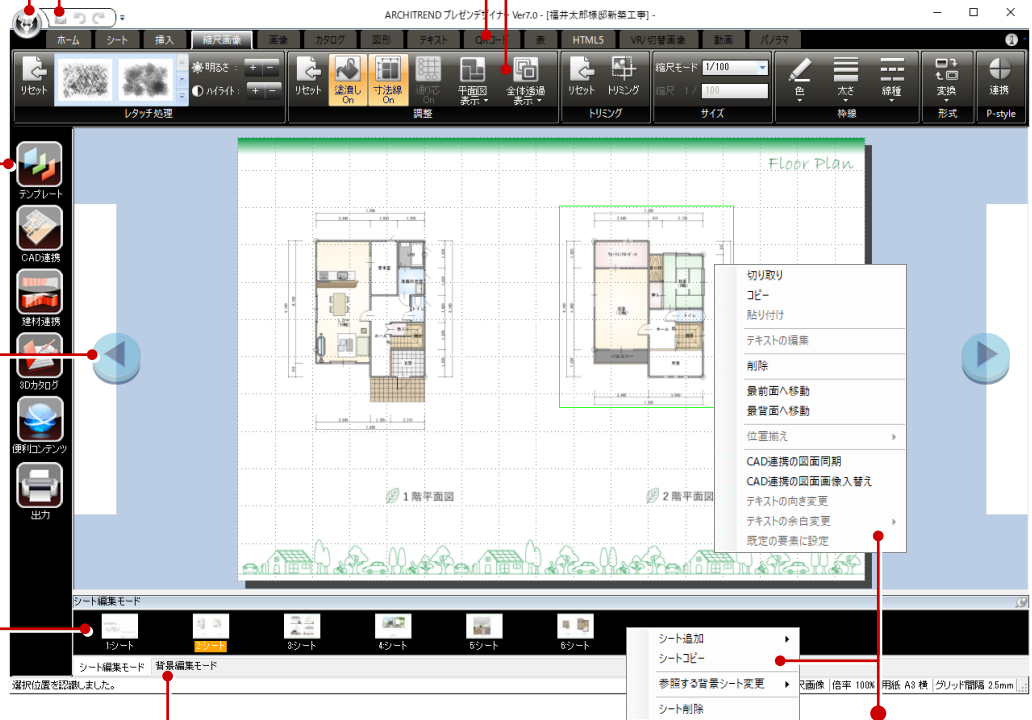


画面の拡大・縮小について

マウスの両ボタンドラッグやマウスホイールによる画面操作が使用できます。

グリッド・スマートガイド表示について

初期状態では、レイアウトの基準となるマス目（グリッド）が表示されています。また、オブジェクトを動かしたときに、他のオブジェクトと位置が揃った場合に補助線（スマートガイド）が表示されます。編集時には、これらの線を目安に配置することで、全体のバランスを整えやすくなります。

不要な場合は、「ホーム」タブからコマンドをクリックしてOFFにすることで、非表示にしておくことができます。

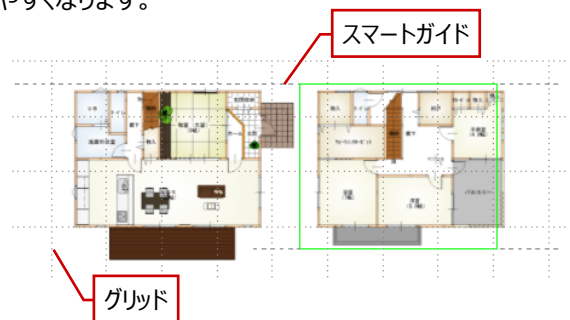


2-4 レイアウトの調整

配置された画像の位置やサイズを変更してみましょう。

オブジェクトを選択・選択解除する

プレゼンボードを構成する図形や画像、テキストを総称して「オブジェクト」といいます。

オブジェクトは、クリック指定、または範囲指定で選択できます。また、選択を解除するには、画面上の何も無いところをクリックします。

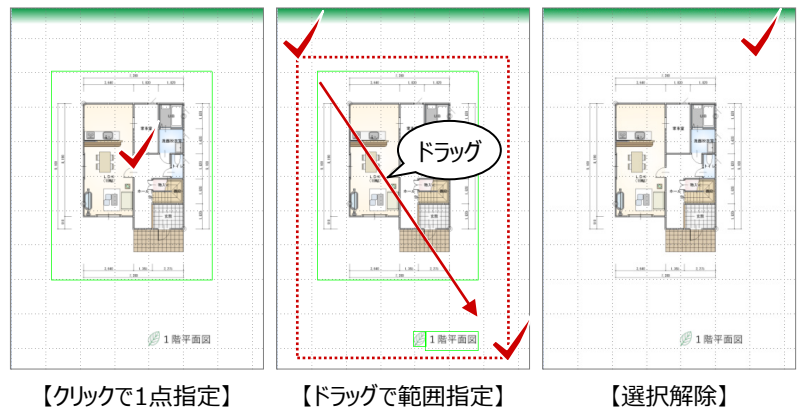


オブジェクトを移動する

オブジェクトを選択した状態でドラッグすると、任意の位置へ移動できます。

Shift キーを押しながらドラッグすると、水平・垂直方向に移動できます。


移動は、キーボードの矢印キーでも可能です。

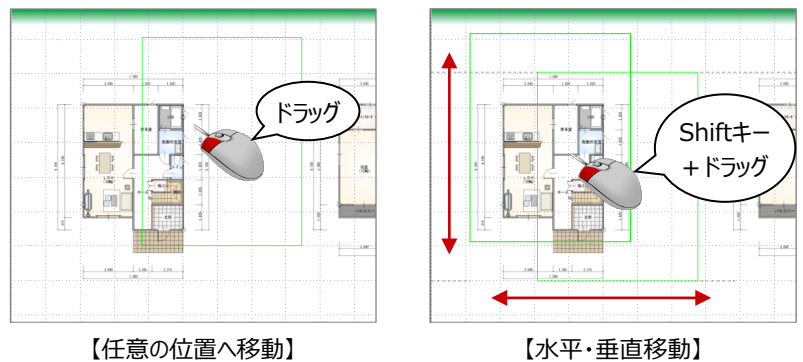

平面図の位置を移動する

後ほど1階平面図のまわりに建材の画像を配置するため(⇒ P.13)、2ページ目の平面図を右に水平移動しましょう。



- 1 2 Shift キーを押しながら、1階と2階の平面図を選択します。
ドラッグで範囲指定して選択する方法でもかまいません。
- 3 Shift キーを押しながら右へドラッグします。
1階と2階の平面図が右に移動します。

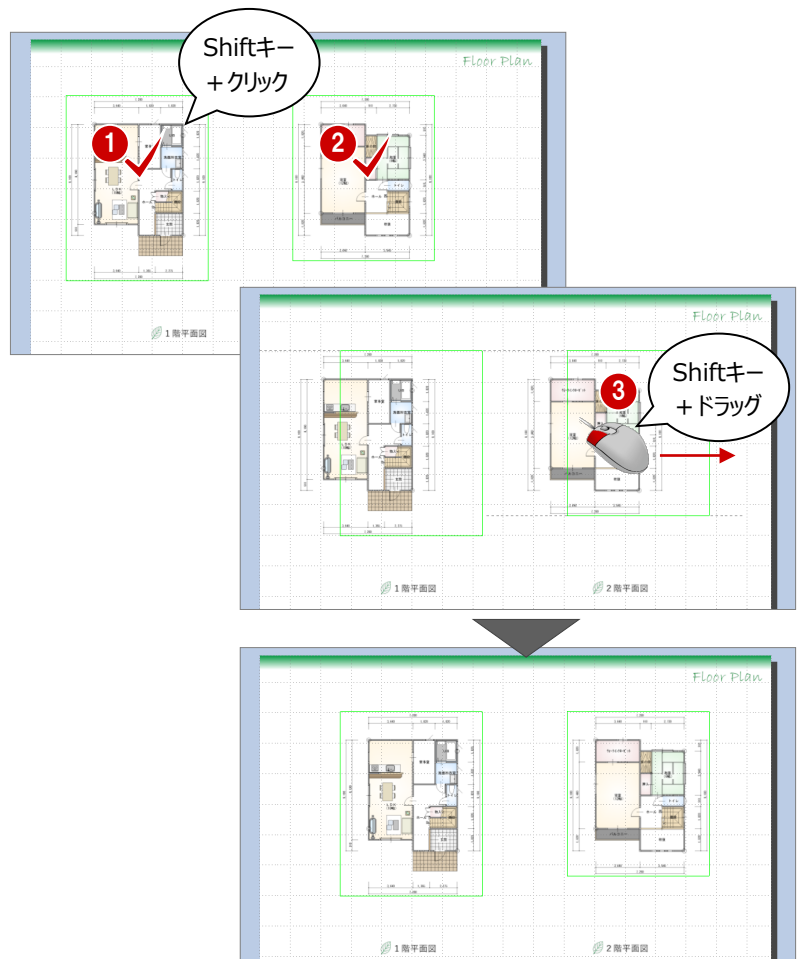

画像のサイズを変更する

4 ページ目の外観パースと 5 ページ目の内観パースのサイズを変更しましょう。



- 1 4 ページ目の画像を選択します。
「画像」タブが表示されます。
- 2 ハンドルをドラッグしてサイズを変更します。
- 3 同様にして、5 ページ目の画像もサイズを変更します。

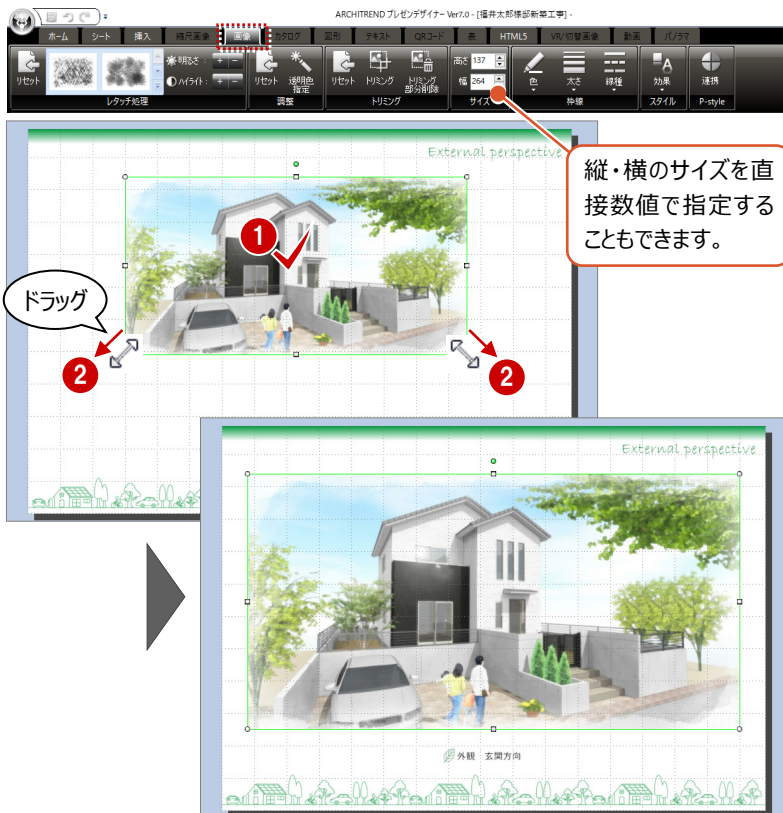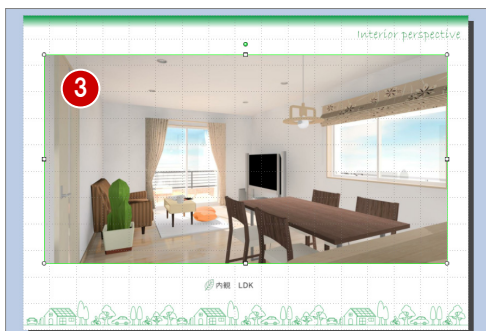

画像をトリミングする

6 ページ目の鳥瞰パースは、1 階と 2 階で同じ視点から自動作成されるため、1 階が小さく表示されています。余白部分をトリミングして、サイズを調整しましょう。

- 1 6 ページ目の 1 階の画像を選択します。
「画像」タブが表示されます。
- 2 「トリミング」をクリックします。
- 3 ハンドルをドラッグして余白を縮めます。
- 4 「トリミング」をクリックして OFF にします。
- 5 2 階の画像に合わせて、1 階の画像のサイズを変更します。

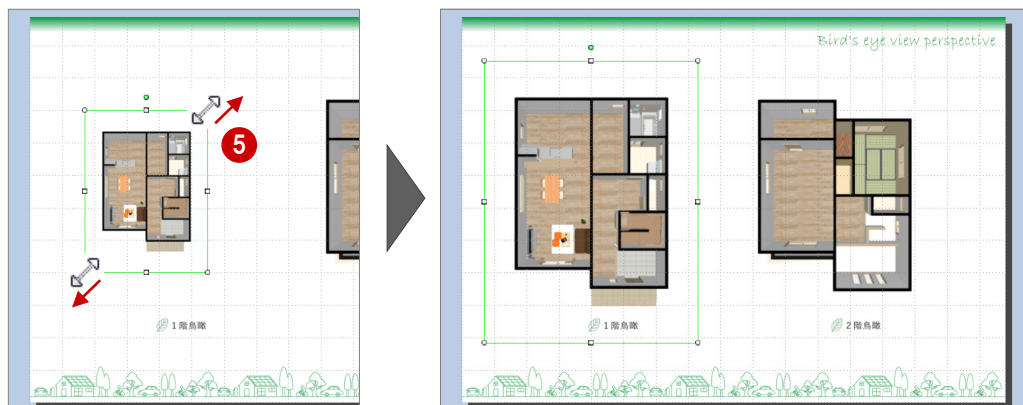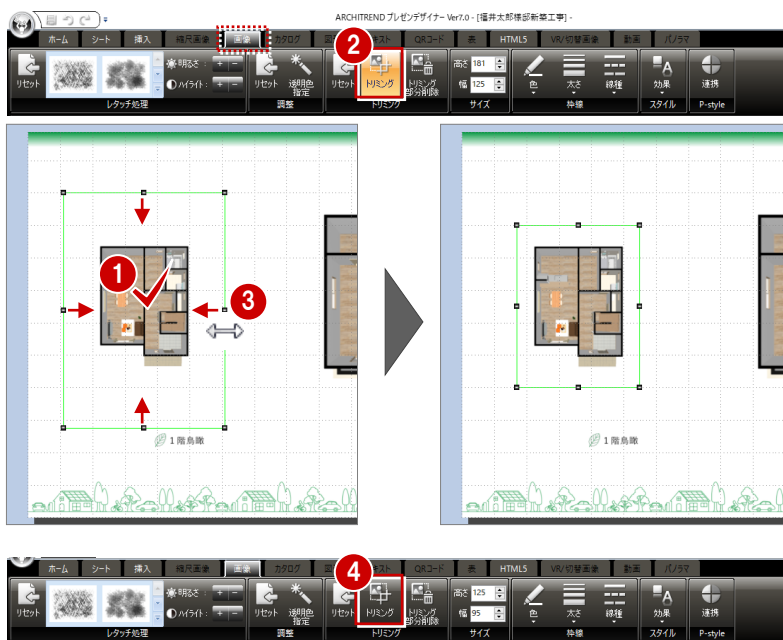

縮尺画像のサイズや表示を変更する

2ページ目の平面図のように、プレゼンBoxの「一般図面」タブから連携した画像を縮尺画像といいます。




縮尺画像は、画像を選択してもハンドル表示がなく、ドラッグ操作でサイズ変更はできません。



縮尺画像を選択すると、「縮尺画像」タブが表示されます。縮尺画像のサイズを変更するには、「縮尺モード」でスケールを変更します。「フリー」を選択した場合は「縮尺」を任意に指定できます。



また、縮尺画像は、塗潰しや寸法線の表示もワンタッチで切り替えることができます。なお、これらの処理を初期化したいときは、「リセット」をクリックします。

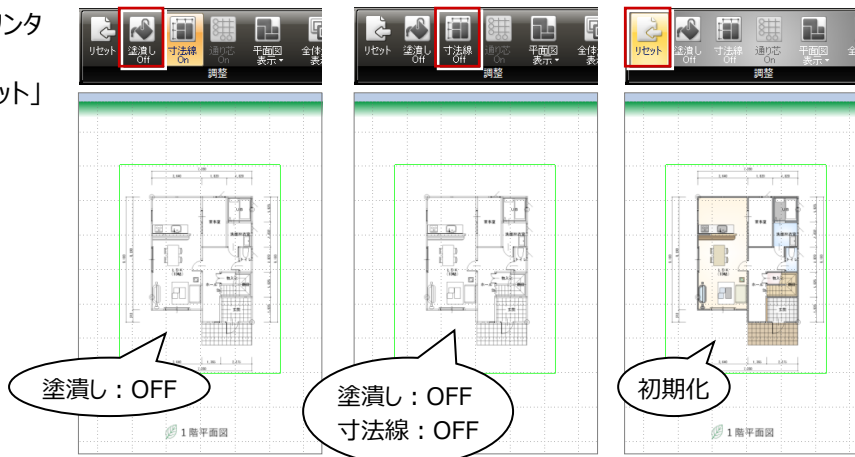


2-5 建材画像と表の配置

物件で使用した部品や建具の画像を配置してみましょう。
また、図形や面積表などを追加して、プレゼンボードを完成させましょう。




建材の画像を配置する

- 1 「建材連携」をクリックします。
その物件で使用している 3D カタログマスタのサムネイル画像が表示されます。
- 2 ツリーから「平面図_1階」の「部品」を選びます。
- 3 配置するサムネイル画像（ここでは UB）を選び、プレゼンボード上へドラッグ&ドロップします。
カタログ画像と、建材情報が配置されます。

物件で使用していない建材の画像を配置する場合は、「3Dカタログ」メニューからカテゴリーを選び、部材を選択して配置します。

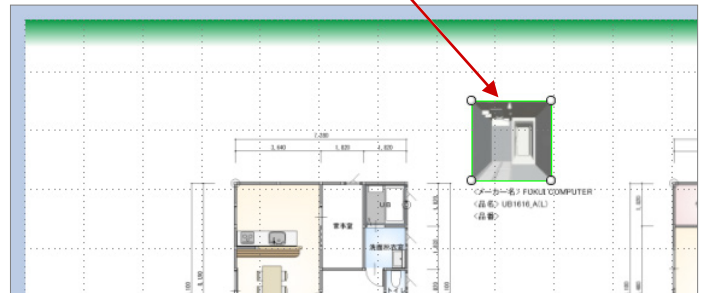

- 4 同様に、他の設備部品や玄関建具の画像も配置します。

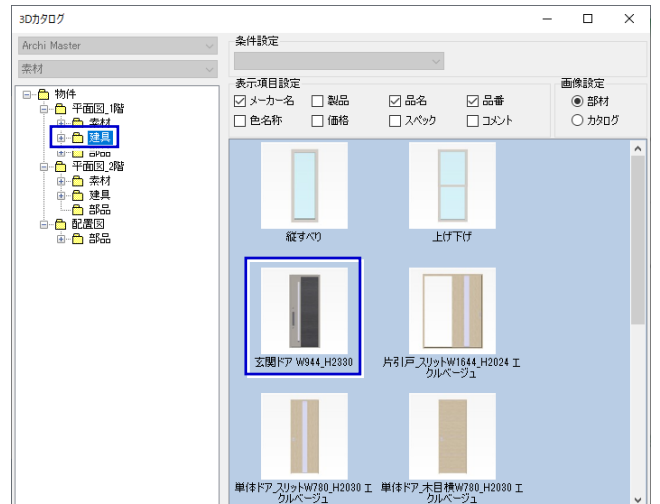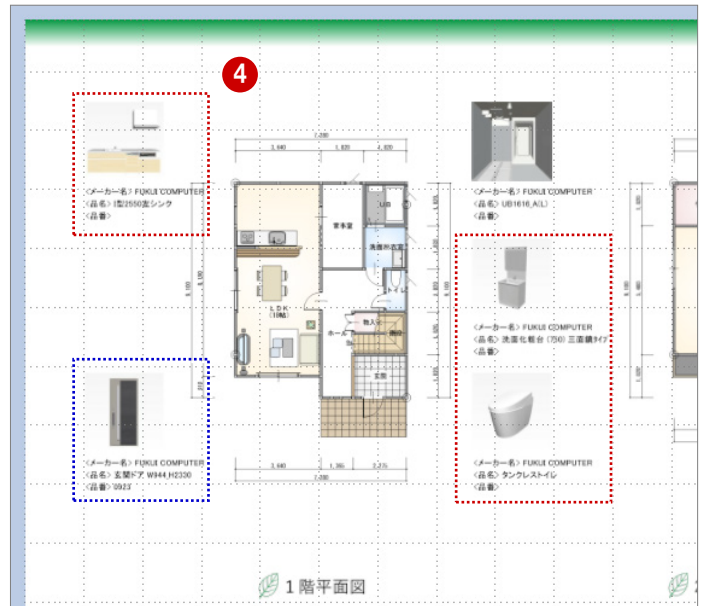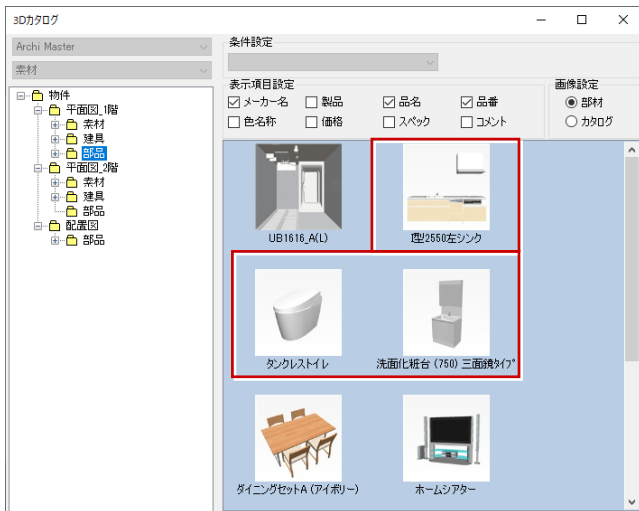

引き出し線を追加する

建材のカタログ画像に引き出し線を追加しましょう。


- 1 「挿入」タブの「図形」メニューから「折れ線」を選びます。
- 2 引き出し線の位置をドラッグで指定します。
引き出し線が入力され、「図形」タブが表示されます。




引き出し線の色と端点形状を変更しましょう。

- 3 引き出し線を選択した状態で、「図形」タブの「スタイル」でお好みの色を選びます。

「枠線」の「色」「太さ」などを個別に設定しても構いません。

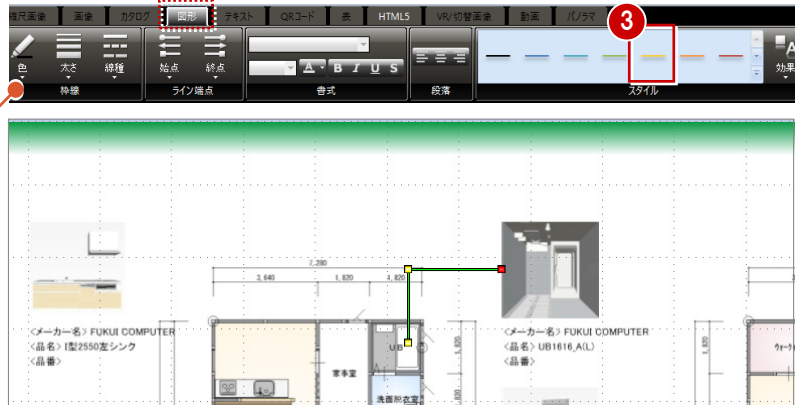


- 4 続けて、「終点」メニューから端点の形状を選びます。

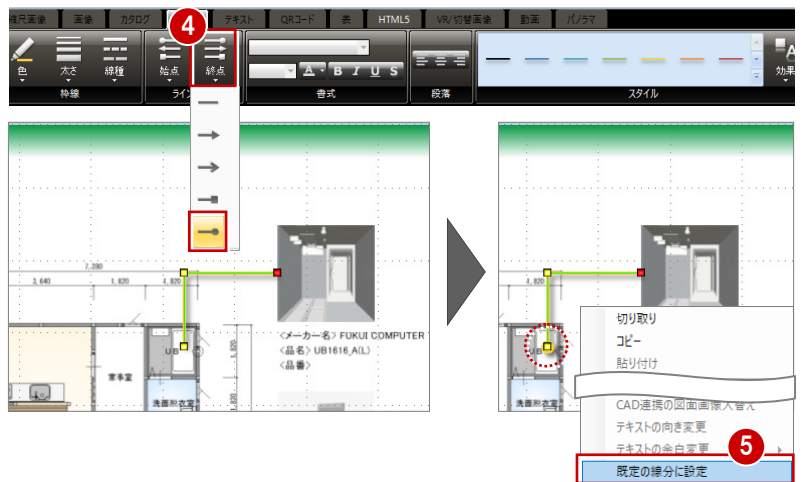

- 5 右クリックして「既定の線分に設定」を選びます。
入力した線分の色や端点形状の設定が初期値として登録されます。

- 6 同様にして、他の引き出し線も入力します。

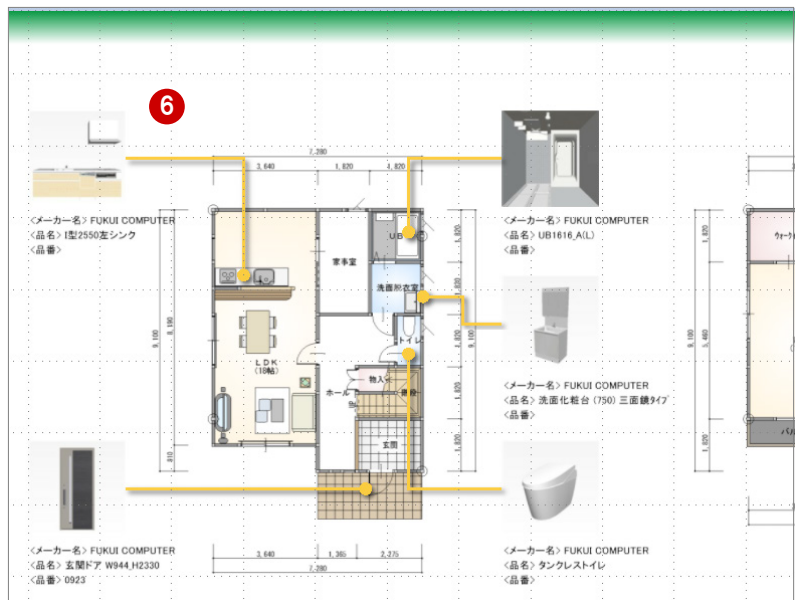

面積表を配置する

- 「挿入」タブの「表」メニューから「面積表の取り込み」を選びます。
面積表がシート中央に配置され、「表」タブが表示されます。




面積表の文字サイズを少し小さくしてみましょう。

- 面積表を選択した状態で、「編集」をクリックします。




- 編集するセルを選択します。

- ここでは、「フォントサイズ」を「12」に変更します。

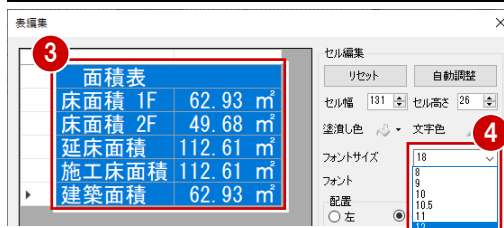

- 「自動調整」をクリックします。


フォントサイズに合わせて、セルの幅と高さが調整されます。

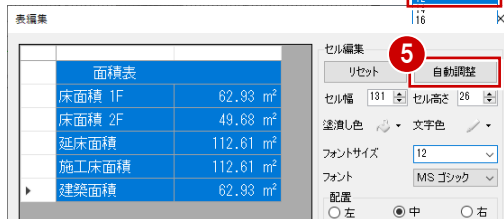

- 「OK」をクリックします。



- 面積表をドラッグして任意の位置へ移動します。

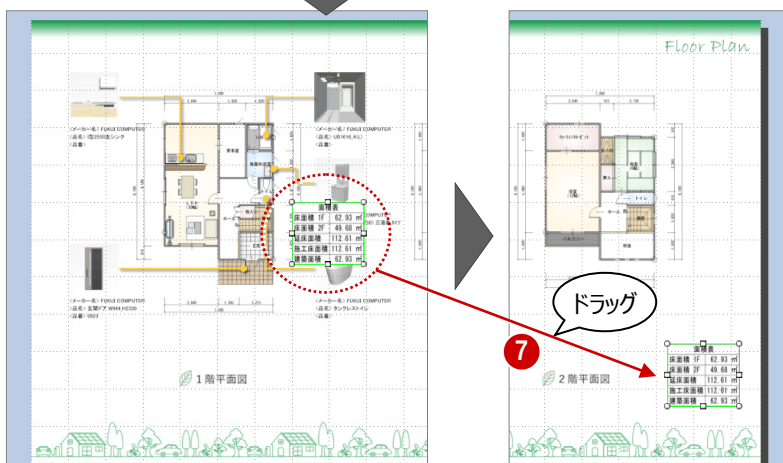

2-6 表紙の変更

表紙に配置された会社名を変更しましょう。

テキストを変更する

- 1 ページ目の会社名をダブルクリックします。
「テキスト」タブが表示され、テキストを編集できる状態になります。
- 2 文字列（ここでは、「フクイホーム株式会社」）を入力します。


※ 必要があれば、物件名も変更しておきましょう。



会社名を設定する

次回から連携時に自社名が配置されるよう、会社名を設定しておきましょう。

- 1 プレゼンデザイナーボタンをクリックして、「全体設定」を選びます。
- 2 「基本情報」が選ばれていることを確認します。
- 3 「会社名」を入力して、「OK」をクリックします。

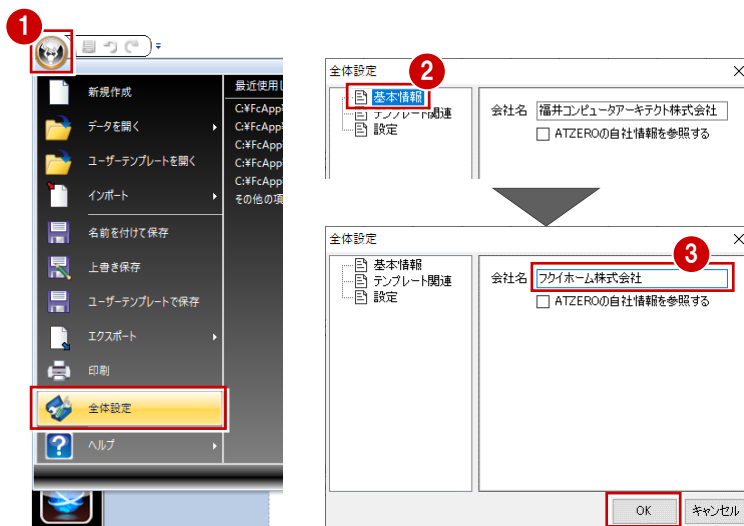


2-7 データの保存・印刷

作成したプレゼンボードを保存して、印刷しましょう。

プレゼンボードを保存する

- 1 「上書き保存」をクリックします。
- 2 ファイル名を確認して「保存」をクリックします。

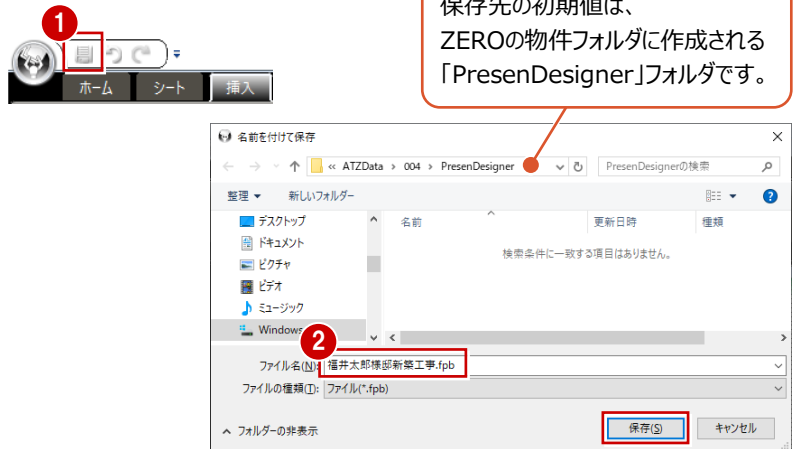


プレゼンボードを印刷する

- 1 「出力」メニューから「印刷」を選びます。
- 2 「次のページ」をクリックしてプレビューを確認します。



- 3 「プリンター設定」をクリックします。

- 4 使用するプリンターを確認して、「印刷」をクリックします。
プレビューが再作成されます。

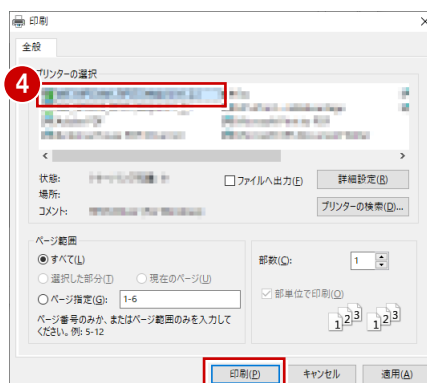

- 5 用紙サイズを確認して、「印刷」をクリックすると、印刷が開始します。



次回、データを開くときは

「処理選択」ダイアログの「プレゼンデザイナー」をダブルクリックして、「ARCHITREND プレゼンデザイナー」ダイアログの「既存データを開く」をクリックします。

このとき、その物件データの「PresenDesigner」フォルダが開くので、保存したプレゼンボードを選びます。



補足

物件データに変更があった場合

プレゼンボードを作成後、プラン変更によって連携画像を入れ替えたい場合は、プレゼンBoxの画像を更新後、プレゼンボードの画像を同期して更新します。

例えば、1階平面図が変更になった場合は、次のように操作します。

プレゼン Box の画像を更新する

- 1 プレゼン Box を開いて、再作成したい図面や画像にチェックを付けます。
- 2 「自動作成」をクリックします。
- 3 「実行」をクリックします。
連携画像が再作成されます。

※ 外観パースなど、画像ファイルを設定している場合は、「インポート」で更新しておきます。



プレゼンボードの画像を更新する

プレゼンボードの画像はリンクではなく、埋め込み状態で配置されているため、画像を更新する必要があります。

- 1 既存のプレゼンボードを開いて、更新したい図面や画像を選択します。
- 2 右クリックして、「CAD 連携の図面同期」を選びます。
連携画像が更新されます。

